


6 - Estratto Tavola E5.2 - VINCOLO IDROGEOLOGICO (R.D. 3267/23)  
 Piano Stralcio di Assetto Idrogeologico (PAI) (scala 1:75.000)

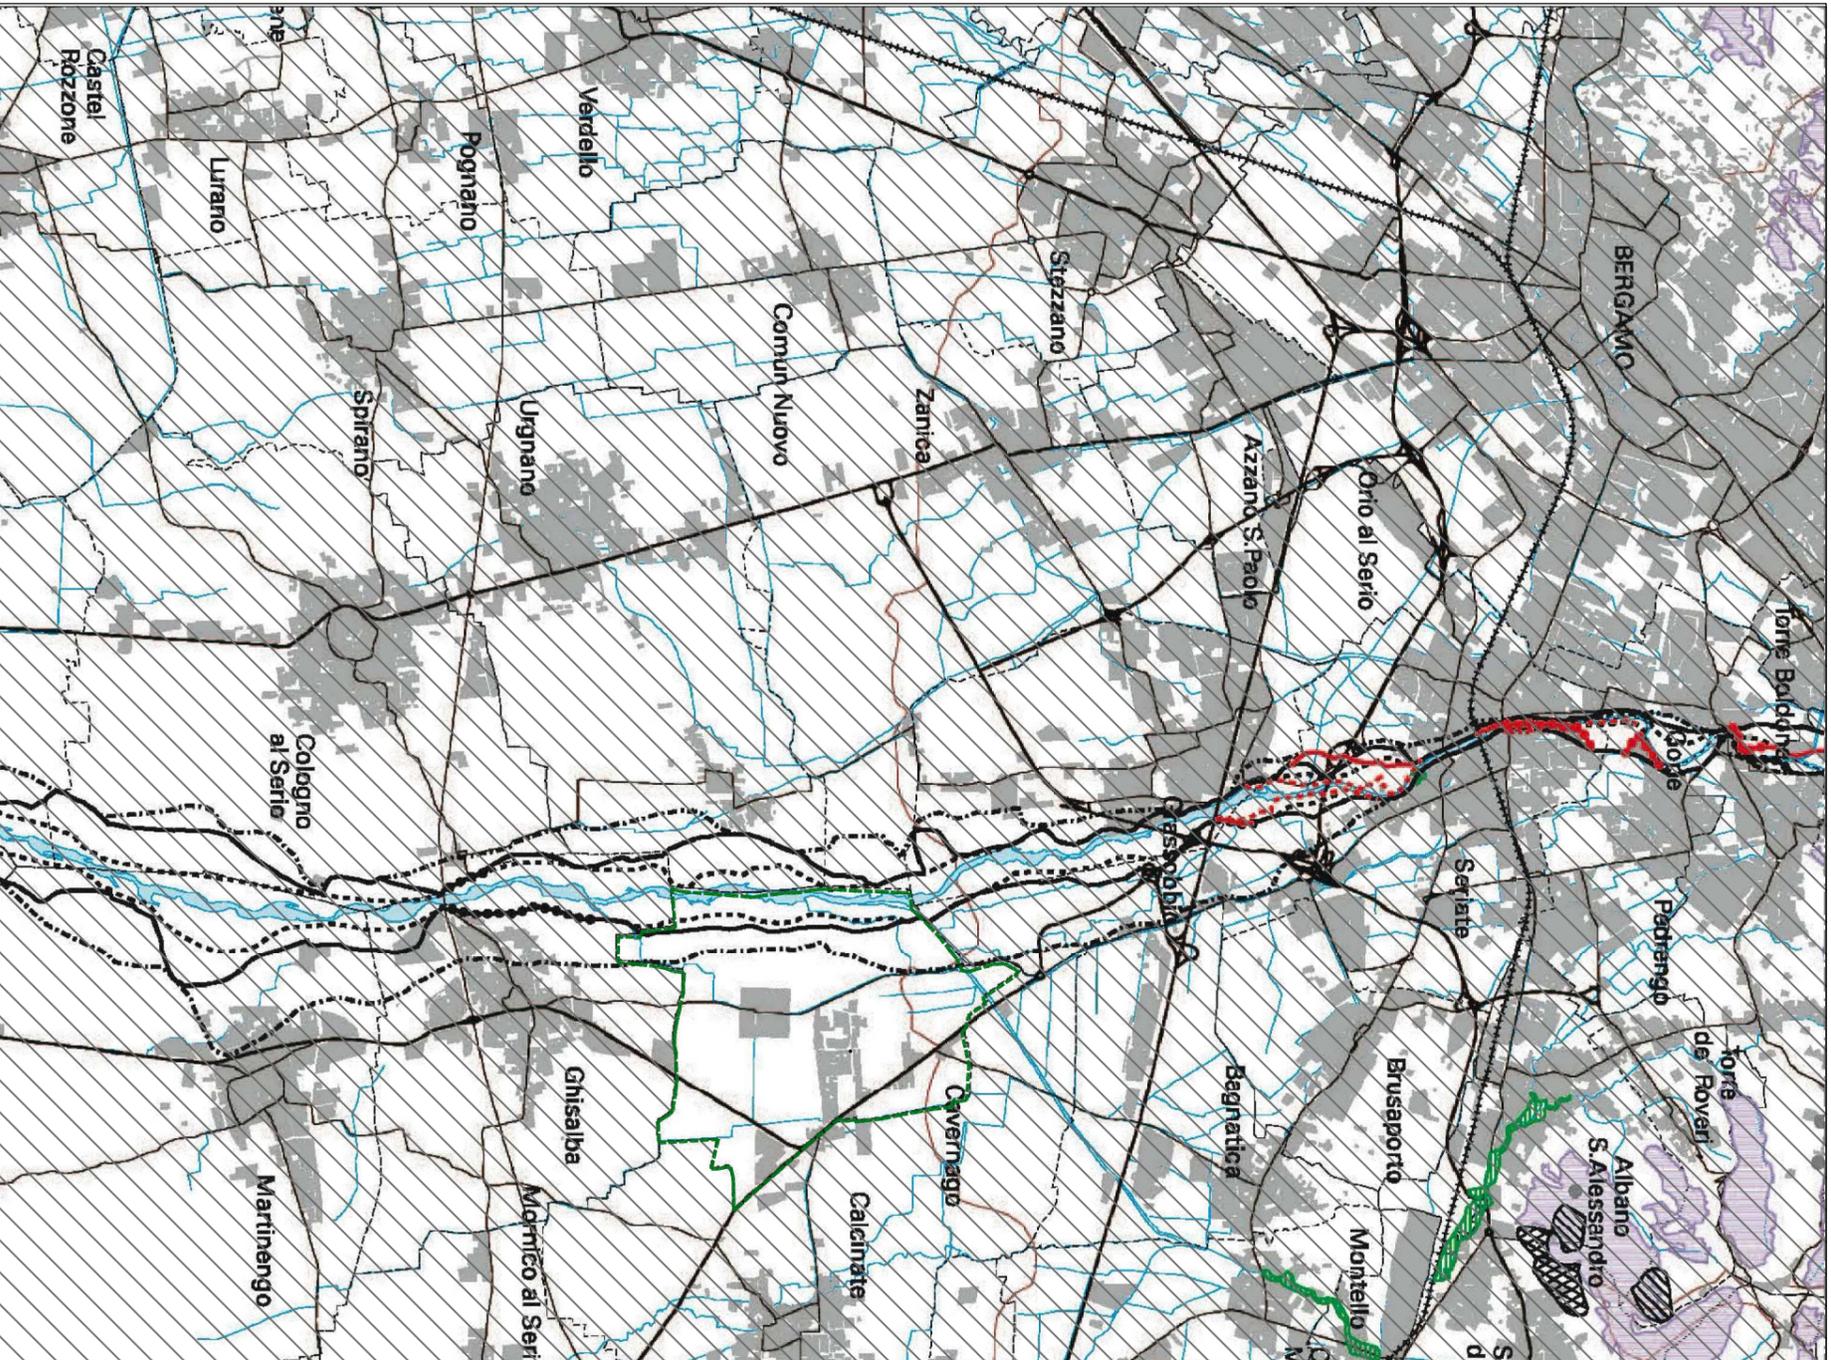

VINCOLO IDROGEOLOGICO (R.D. 3267/23)

▭ Territorio sottoposto al vincolo ai sensi dell'art.1 R.D.3267 del 30/12/1923

PIANO STRALCIO PER L'ASSETTO IDROGEOLOGICO (P.A.I.)

DELIMITAZIONE DELLE AREE IN DISSISTO

- FRANE

▭ Area di frana attiva (Fa) - Delimitazioni PAI

▭ Area di frana attiva (Fr) - Modifiche e integrazioni

▭ Area di frana attiva (Fm) - Aree a rischio idrogeologico molto elevato

▭ Area di frana quiescente (Fq) - Delimitazioni PAI

▭ Area di frana quiescente (Frq) - Modifiche e integrazioni

▭ Area di frana stabilizzata (Fs) - Delimitazioni PAI

▭ Area di frana stabilizzata (Fsa) - Modifiche e integrazioni

▭ Area di frana attiva non permeata (Fa) - Delimitazioni PAI

▭ Area di frana attiva non permeata (Fna) - Modifiche e integrazioni

▭ Area di frana quiescente non permeata (Fq) - Delimitazioni PAI

▭ Area di frana quiescente non permeata (Fna) - Modifiche e integrazioni

▭ Area di frana stabilizzata non permeata (Fs) - Delimitazioni PAI

▭ Area di frana stabilizzata non permeata (Fsa) - Modifiche e integrazioni

- ESPONDAZIONI E DISSESTI MORFOLOGICI DI CARATTERE TORRENTIZIO

▭ Area a pericolosità "molto elevata (Ee) - Delimitazioni PAI

▭ Area a pericolosità "molto elevata (Eem) - Modifiche e integrazioni

▭ Area a pericolosità "molto elevato (Ee) - Aree a rischio idrogeologico molto elevato

▭ Area a pericolosità "molto elevata (Eem) - Modifiche e integrazioni

▭ Area a pericolosità "elevata (Eb) - Modifiche e integrazioni

▭ Area a pericolosità "media o moderata (Em) - Delimitazioni PAI

▭ Area a pericolosità "media o moderata (Em) - Modifiche e integrazioni

▭ Area a pericolosità "molto elevata non permeata (Ea) - Delimitazioni PAI

▭ Area a pericolosità "molto elevata non permeata (Eam) - Modifiche e integrazioni

▭ Area a pericolosità "elevata non permeata (Ea) - Aree a rischio idrogeologico

▭ Area a pericolosità "media o moderata non permeata (Em) - Delimitazioni PAI

▭ Area a pericolosità "media o moderata non permeata (Em) - Modifiche e integrazioni

▭ Area a pericolosità "media o moderata non permeata (Em) - Modifiche e integrazioni

- TRASPORTO DI MASSA SUI CONGLOI

▭ Area di conode attivo non protetta (Ca) - Delimitazioni PAI

▭ Area di conode attivo non protetta (Ca) - Modifiche e integrazioni

▭ Area di conode attivo non protetta (Ca) - Aree a rischio idrogeologico molto elevato

▭ Area di conode attivo parzialmente protetta (Cp) - Delimitazioni PAI

▭ Area di conode attivo parzialmente protetta (Cp) - Modifiche e integrazioni

▭ Area di conode non recentemente attivatosi o completamente protetta (Cn) - Delimitazioni PAI

▭ Area di conode non recentemente attivatosi o completamente protetta (Cn) - Modifiche e integrazioni

- VALANGHE

▭ Area a pericolosità "molto elevata o elevata (Va) - Delimitazioni PAI

▭ Area a pericolosità "molto elevata o elevata (Va) - Modifiche e integrazioni

▭ Area a pericolosità "molto elevata o elevata (Va) - Aree a rischio idrogeologico molto elevato

▭ Area a pericolosità "media o moderata (Vm) - Delimitazioni PAI

▭ Area a pericolosità "media o moderata (Vm) - Modifiche e integrazioni

▭ Area a pericolosità "molto elevata o elevata non permeata (Va) - Delimitazioni PAI

▭ Area a pericolosità "molto elevata o elevata non permeata (Va) - Modifiche e integrazioni

▭ Area a pericolosità "media o moderata non permeata (Vm) - Delimitazioni PAI

▭ Area a pericolosità "media o moderata non permeata (Vm) - Modifiche e integrazioni

▭ Area a pericolosità "media o moderata non permeata (Vm) - Modifiche e integrazioni

▭ Area a pericolosità "media o moderata non permeata (Vm) - Modifiche e integrazioni

▭ Aree perimetrate per applicazione salvaguardia (Art.9 Norme PAI)

DELIMITAZIONE DELLE FASCE FLUVIALI RELATIVE AL "PROGETTO DI PIANO STRALCIO PER L'ASSETTO IDROGEOLOGICO"

▭ Limite tra la Fascia A e la Fascia B - Modifiche e integrazioni

▭ Limite tra la Fascia B e la Fascia C - Delimitazione del Progetto PAI

▭ Limite tra la Fascia B e la Fascia C - Modifiche e integrazioni

▭ Limite tra la Fascia B e la Fascia C - Delimitazione del Progetto PAI

▭ Limite esterno della Fascia C - Delimitazione del Progetto PAI

▭ Limite esterno della Fascia C - Modifiche e integrazioni

▭ Limite di progetto tra la fascia B e la fascia C - Delimitazione del Progetto PAI

▭ Limite di progetto tra la fascia B e la fascia C - Modifiche e integrazioni

▭ Limite di progetto tra la fascia B e la fascia C - Modifiche e integrazioni

