

LEGENDA

■ Cimitero comunale

BACINO TERRITORIALE - scala 1:25000

COMUNE DI CAVERNAGO
Provincia di Bergamo



**PIANO REGOLATORE
CIMITERIALE**

**PIANO REGOLATORE
CIMITERIALE**

data	descrizione	elaborato	verificato
03/12/12	1° Bozza	ft/frc	mf
20/09/13	2° Bozza a seguito revisione ASL	dfp	mf
03/02/14	Consegna Febbraio 2014	dfp	mf

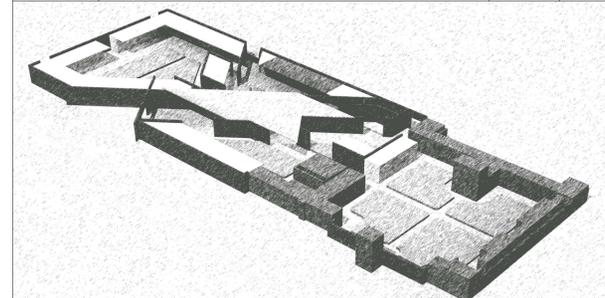


tavola	oggetto	scala
01	INQUADRAMENTO: Bacino territoriale	1:25000

Archivio\C\comuni\cavernago\655_12 Prc\001-Consegna_Feb14

prot. 655_12

Studio Facchinetti & Partners - Architetti Associati
Sede legale: 24060 Cassaza - Bergamo - Italia, Piazza della Pieve n.1
Sedi operative: BERGAMO MILANO BELGRADO
Sede di riferimento: 24125 - Bergamo - Italia, via Daste e Spalenga n.45
T. +39-035 300359 F. +39-035 4236322
e-mail: info@facchinetti-partners.com
http://www.facchinetti-partners.com



timbro

collaborazioni