

Comune di Cavernago Provincia di Bergamo

FACCHINETTI
&
PARTNERS
ARCHITETTI ASSOCIATI

MASSIMO FACCHINETTI
CARLO BONO
ALESSANDRA BOCCALARI

Sede legale

24060 Cosazzo - Bergamo - Italia,
Piazza della Pieve n.1

Sede Bergamo

24125 - Bergamo - Italia,
via Daste e Spalengo n.45
tel: +39-035 300359
fax: +39-035 4236322
e.mail:info@facchinetti-partners.com
http://www.facchinetti-partners.com

Sedi

BERGAMO - MILANO - TORINO

oggetto:

Realizzazione nuovo campo da tamburello, spogliatoi e locale cucina area feste

committente:

Comune di Cavernago

comune:

Cavernago

provincia:

BERGAMO

commessa:

631/10

data:

28/01/2012

REALIZZAZIONE NUOVO CAMPO DA TAMBURELLO
SPOGLIATOI E LOCALE CUCINA AREA FESTE

FASCICOLO DOCUMENTAZIONE PROGETTUALE
INTEGRATIVA ALLEGATA ALLA LETTERA DEL 31/01/2012

files:

Archivio/C/631_10CIVIDINI-Operepubbliche/P11
Maipaga/07.PRATICHE_EDILIZIE/C.TAMBURELLO-AR
EA_MALPAGA/009-Agg.Rich.Autorizzaz.BB_AA_PP
_Gen.12_Sol03



RIPRESA FOTOGRAFICA 01



RIPRESA FOTOGRAFICA 02



RIPRESA FOTOGRAFICA 03



RIPRESA FOTOGRAFICA 04

Sede legale

24060 Casazza - Bergamo - Italia,
Piazza della Pieve n.1

Sede Bergamo

24125 - Bergamo - Italia,
via Daste e Spalenga n.45
tel: +39-035 300359
fax: +39-035 4236322
e.mail: info@facchinetti-partners.com
http://www.facchinetti-partners.com

Sedi

BERGAMO - MILANO - TORINO

oggetto:

Realizzazione nuovo campo da tamburello, spogliatoi e locale cucina area feste

Al.B.:

Documentazione fotografica dello stato dei luoghi

committente:

Comune di Cavernago

comune:

Cavernago

provincia:

BERGAMO

commessa:

631/10

data:

28/01/2012

file:

Archivio/C/631_10/CIVIDINI-Opere pubbliche PII
Malpaga/07 PRATICHE EDILIZIE/C.TAMBURELLO-AREA
MALPAGA/009-AggRich Autorizzaz.BB_AA_Gen.12
sol03/Elaborati Grafici



RIPRESA FOTOGRAFICA 05



RIPRESA FOTOGRAFICA 06



RIPRESA FOTOGRAFICA 07



RIPRESA FOTOGRAFICA 08

oggetto:
Realizzazione nuovo campo da tamburello, spogliatoi e locale cucina area feste

All.B:
Documentazione fotografica dello stato dei luoghi

committente:
Comune di Cavernago

comune:
Cavernago

provincia:
BERGAMO

commessa:
631/10

data:
28/01/2012



RIPRESA FOTOGRAFICA 09



RIPRESA FOTOGRAFICA 10



RIPRESA FOTOGRAFICA 11



RIPRESA FOTOGRAFICA 12

Sede legale

24060 Cosozza - Bergamo - Italia,
Piazza della Pieve n.1

Sede Bergamo

24125 - Bergamo - Italia,
via Daste e Spalenga n.45
tel: +39-035.300359
fax: +39-035.4236322
e.mail:info@facchinetti-partners.com
http://www.facchinetti-partners.com

Sedi

BERGAMO - MILANO - TORINO

oggetto:

Realizzazione nuovo campo da
tamburello, spogliatoi e locale
cucina area feste

tavola:

Riprese fotografiche

committente:

Comune di Cavernago

comune:

Cavernago

provincia:

BERGAMO

commessa:

631/10

data:

28/01/2012

files:

Archivio/C.631_10 CIVIDINI-Operepubbliche PII
Mapaga/07 PRATICHE EDILIZIE/C.TAMBURELLO-AREA
MALPAGA/009-Agg.Rich.Autorizzaz.BB_AA_Gen.12
sol03/ElaboratiGrafici



RIPRESA FOTOGRAFICA 13



RIPRESA FOTOGRAFICA 14



RIPRESA FOTOGRAFICA 15

oggetto:
Realizzazione nuovo campo da
tamburello, spogliatoi e locale
cucina area feste

tavola:
Riprese fotografiche


committente:
Comune di Cavernago


comune:
Cavernago

provincia:
BERGAMO

commessa:
631/10

data:
28/01/2012

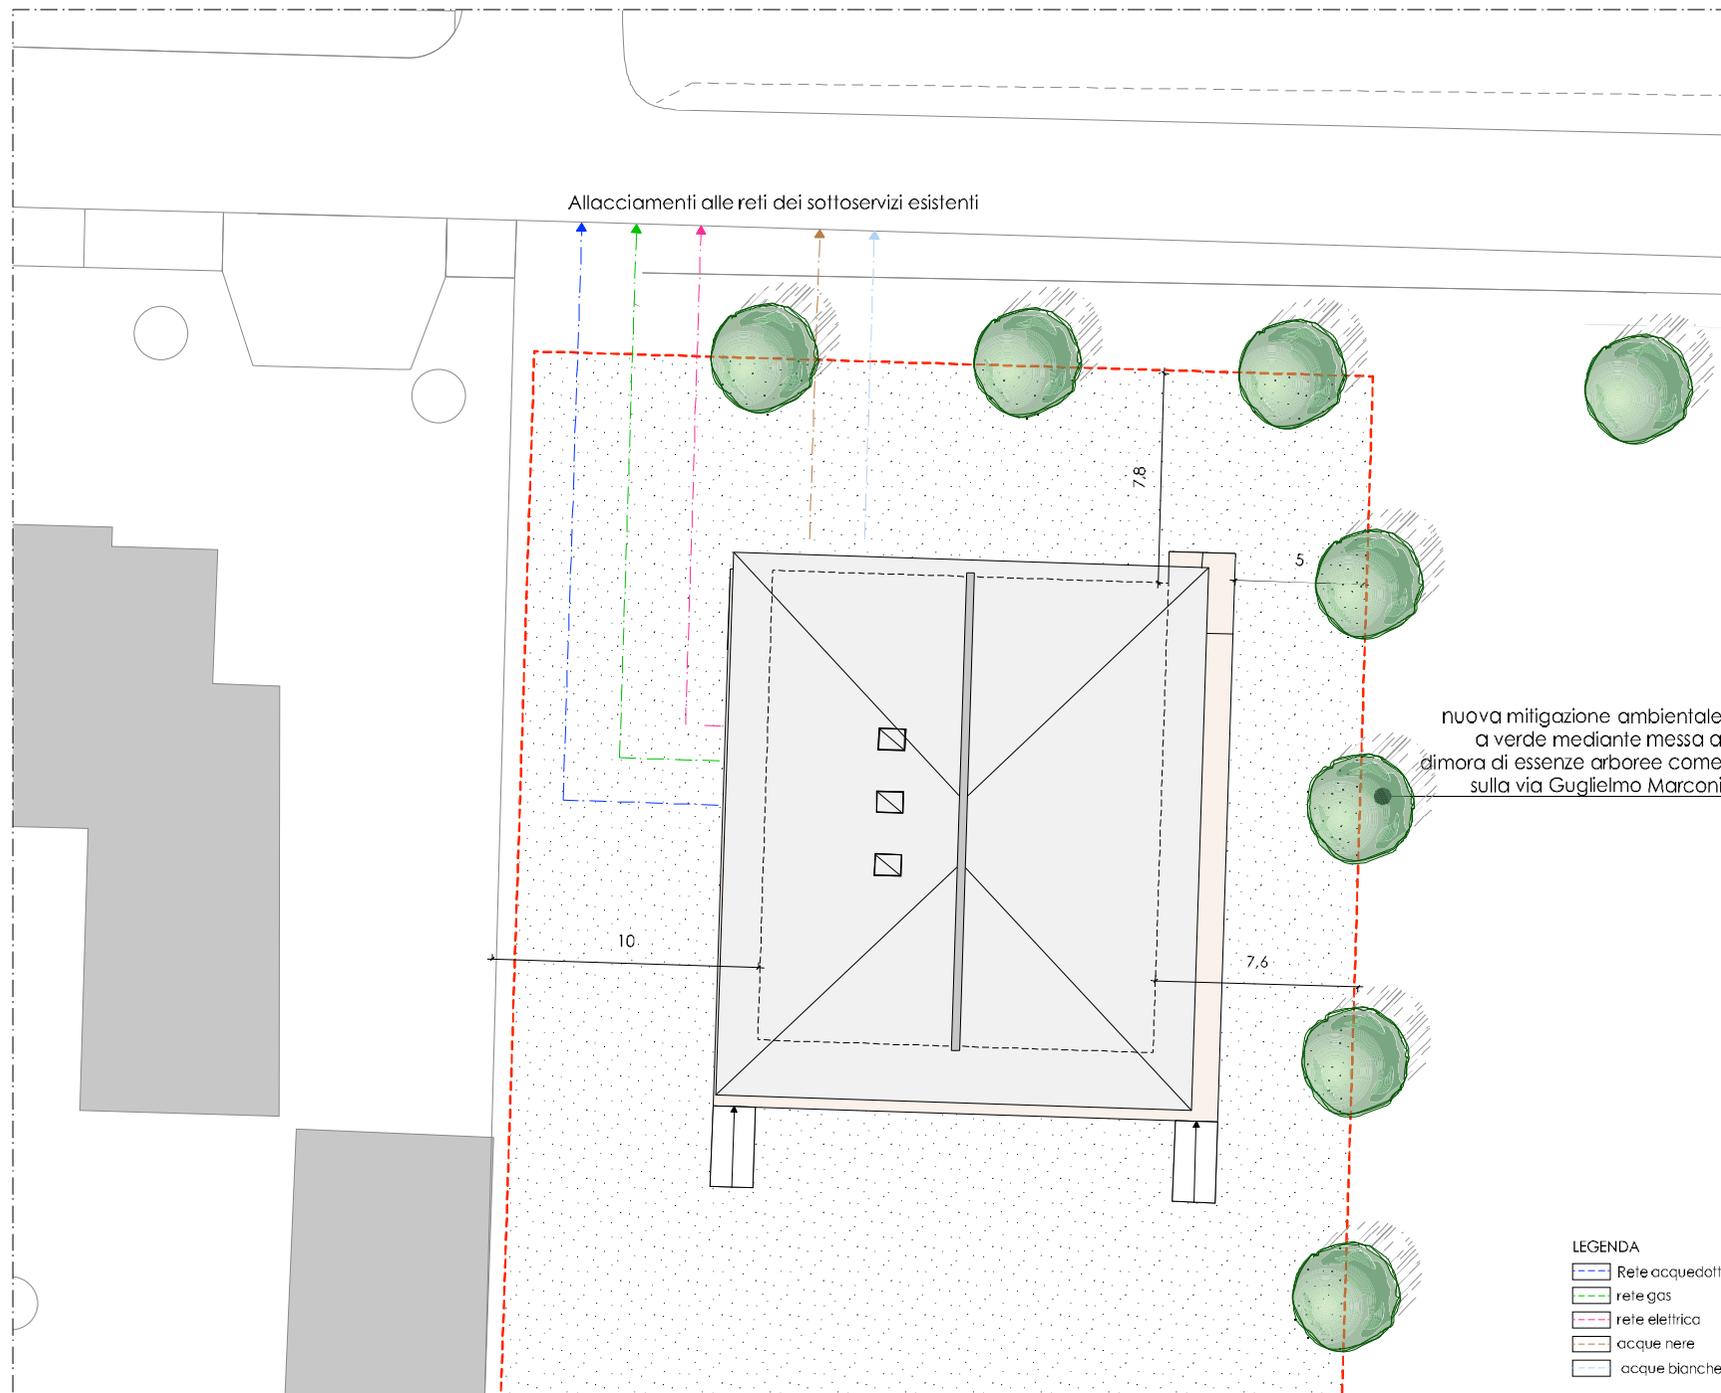

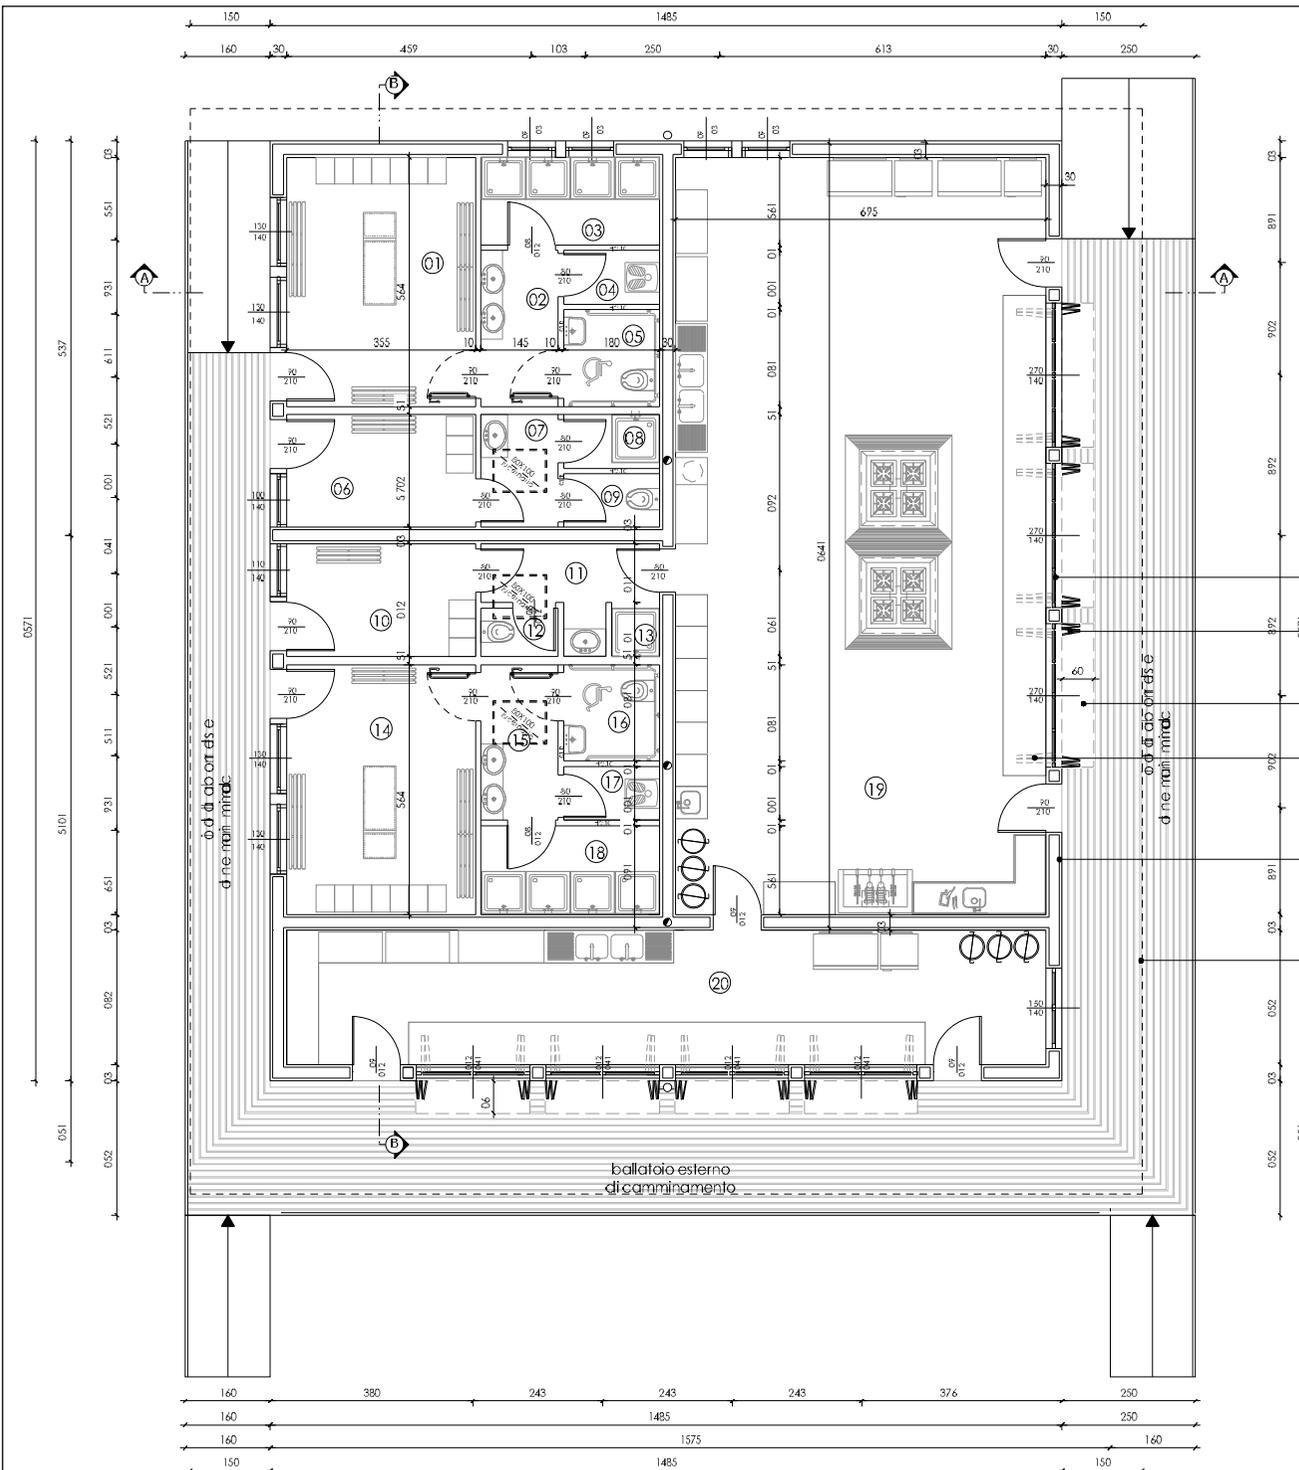

N°	DESTINAZIONE	MQ0
1	Spogliatoio atleti	16,50
2	Antibagno	4,20
3	Docce	5,50
4	WC	1,80
5	Bagno disabili	3,20
6	Spogliatoio arbitri	7,50
7	Antibagno	3,00
8	Doccia	1,80
9	WC	1,80
10	Spogliatoio arbitri	7,50
11	Antibagno	4,50
12	WC	1,30
13	Doccia	1,00
14	Spogliatoio atleti	16,50
15	Antibagno	4,20
16	Bagno disabili	3,20
17	WC	1,80
18	Docce	5,50
19	Cucina	98,00
20	Bar	36,50

serramenti in metallo


chiusure esterne a pacchetto

piano a ribalta passavivande

serramenti con aperture a pacchetto

struttura prefabbricata e tinteggiatura con colore alternato, tono su tono, nella gamma delle terre

N.B.: Gli sbalzi di copertura risultano entro quanto previsto dai regolamenti e dalle norme del Comune di Cavernago e pertanto non concorrono a determinare la somma della superficie coperta che rimane contenuta entro la S.L.p. del fabbricato stesso

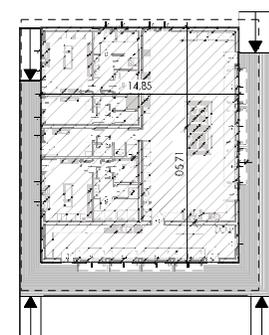

Superficie coperta 259,82 mq

oggetto:
Realizzazione nuovo campo da tamburello, spogliatoi e locale cucina area feste

tavola 03:
Pianta


committente:
Comune di Cavernago

comune:
Cavernago





provincia:
BERGAMO

commessa:
631/10

data:
28/01/2012

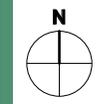

PIANTA Scala 1:100

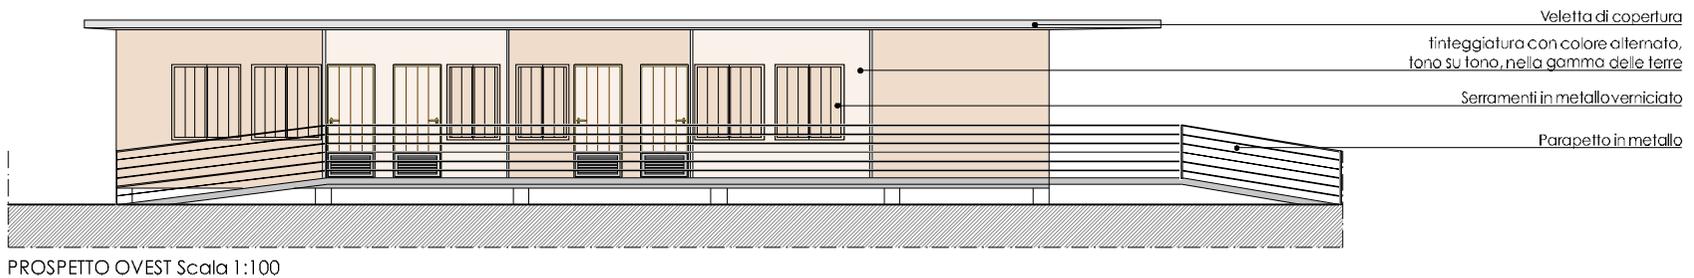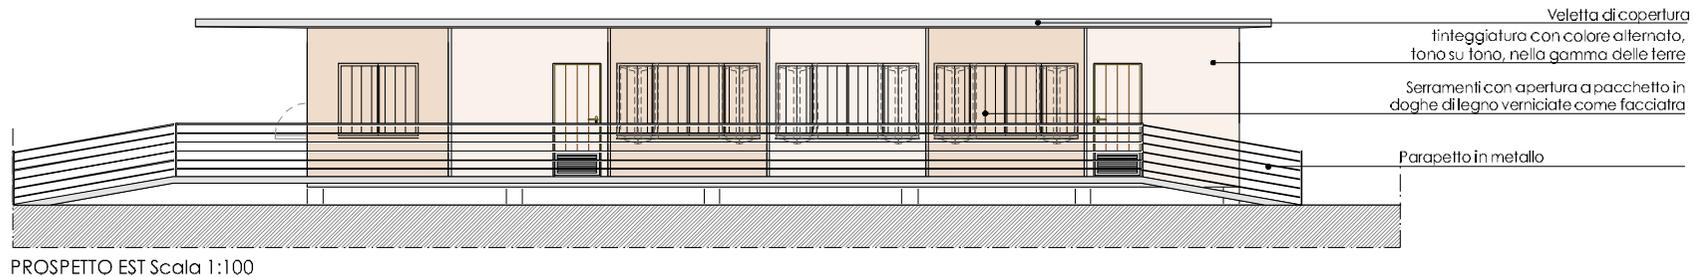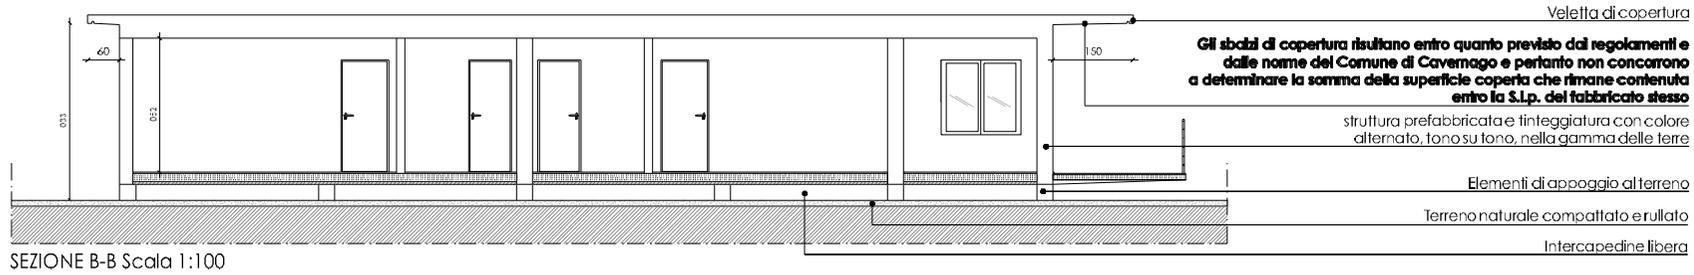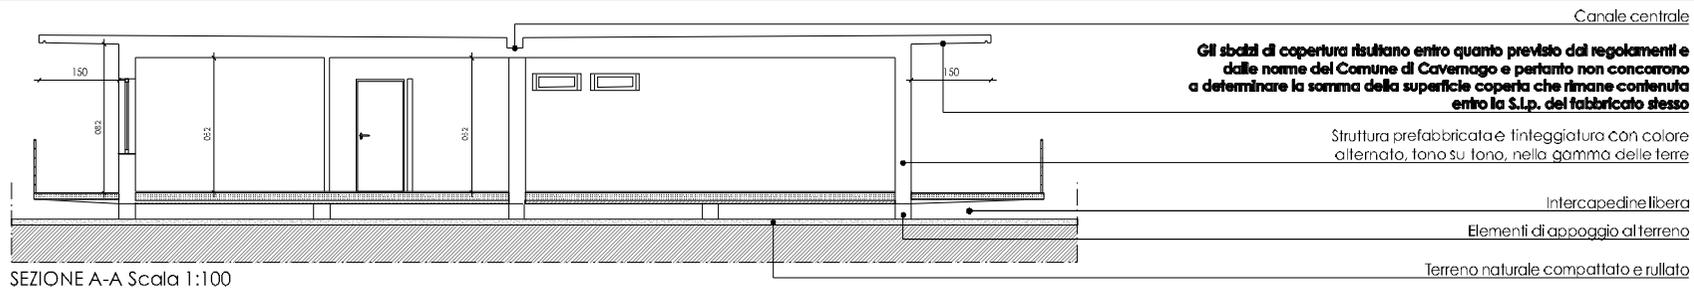



FOTOINSERIMENTO SENZA MITIGAZIONE 01

Sede legale

24060 Cosozza - Bergamo - Italia,
Piazza della Pieve n.1

Sede Bergamo

24125 - Bergamo - Italia,
via Daste e Spalenga n.45
tel: +39-035 300359
fax: +39-035 4236322
e.mail:info@facchinetti-partners.com
http://www.facchinetti-partners.com

Sedi

BERGAMO - MILANO - TORINO

oggetto:

Realizzazione nuovo campo da
tamburello, spogliatoi e locale
cucina area feste

tavola:

Fotoinserimento 01

committente:

Comune di Cavernago

comune:

Cavernago

provincia:

BERGAMO

commessa:

631/10

data:

28/01/2012

files:

Archivio/C/631_10 CIVIDINI Opere pubbliche PII
Malpaga/07 PRATICHE EDILIZIE/C.TAMBURELLO-AREA
MALPAGA/009-Agg.Rich.Autorizaz.BB_AA_Gen.12
sol03/EkboraliGrafici



FOTOINSERIMENTO CON MITIGAZIONE 01

MASSIMO FACCHINETTI
CARLO BONO
ALESSANDRA BOCCALARI

Sede legale

24060 Casazza - Bergamo - Italia,
Piazza della Pieve n.1

Sede Bergamo

24125 - Bergamo - Italia,
via Daste e Spalenga n.45
tel: +39-035.300359
fax: +39-035 4236322
e.mail:info@facchinetti-partners.com
<http://www.facchinetti-partners.com>

Sedi

BERGAMO - MILANO - TORINO

oggetto:

Realizzazione nuovo campo da tamburello, spogliatoi e locale cucina area feste

tavola:

Fotoinserimento + mitigazione 01

committente:

Comune di Cavernago

comune:

Cavernago

provincia:

BERGAMO

commessa:

631/10

data:

28/01/2012

files:

Archivio/C/631_10 CIVIDINI-Opere pubbliche PII
Malpaga/07 PRATICHE EDILIZIE/C:TAMBURELLO-AREA
MALPAGA/09-Agg.Rich.Autorizzaz.BB.AA_Gen.12
sol03/ElaboratiGrafici



FOTOINSERIMENTO SENZA MITIGAZIONE 02

Sede legale

24060 Casazza - Bergamo - Italia,
Piazza della Pieve n.1

Sede Bergamo

24125 - Bergamo - Italia,
via Daste e Spolengo n.45
tel: +39-035 300359
fax: +39-035 4236322
e.mail: info@facchinetti-partners.com
http://www.facchinetti-partners.com

Sedi

BERGAMO - MILANO - TORINO

oggetto:

Realizzazione nuovo campo da tamburello, spogliatoi e locale cucina area feste

tavola:

Fotoinserimento 02

committente:

Comune di Cavernago

comune:

Cavernago

provincia:

BERGAMO

commessa:

631/10

data:

28/01/2012

files:

Archivio/C/631_10CIVIDINI-Operepubbliche PII
Maipaga/07 PRATICHE EDILIZIE/C.TAMBURELLO-AREA
MALPAGA/009-AggRichAutorizzaz.BB_AA_Gen.12
sol05/BcbaratiGrafici



FOTOINSERIMENTO CON MITIGAZIONE 02

Sede legale

24060 Casazza - Bergamo - Italia,
Piazza della Pieve n.1

Sede Bergamo

24125 - Bergamo - Italia,
via Daste e Spalenga n.45
tel: +39-035.300359
fax: +39-035 4236322
e.mail:info@facchinetti-partners.com
<http://www.facchinetti-partners.com>

Sedi

BERGAMO - MILANO - TORINO

oggetto:

Realizzazione nuovo campo da tamburello, spogliatoi e locale cucina area feste

tavola:

Fotoinserimento + mitigazione 02

committente:

Comune di Cavernago

comune:

Cavernago

provincia:

BERGAMO

commessa:

631/10

data:

28/01/2012

files:

Archivio/C/631_10 CIVIDINI-Opere pubbliche PII
Maipaga/07 PRATICHE EDILIZIE/C.TAMBURELLO-AREA
MALPAGA/005-Agg.Rich.Autorizzaz.BB_AA_Gen.12
sol05/BoboratiGrafici



FOTOINSERIMENTO SENZA MITIGAZIONE 03

MASSIMO FACCHINETTI
CARLO BONO
ALESSANDRA BOCCALARI

Sede legale
24060 Cosazzo - Bergamo - Italia,
Piazza della Pieve n.1

Sede Bergamo
24125 - Bergamo - Italia,
via Daste e Spolengo n.45
tel: +39-035 300359
fax: +39-035 4236322
e.mail: info@facchinetti-partners.com
http://www.facchinetti-partners.com

Sedi
BERGAMO - MILANO - TORINO

oggetto:
Realizzazione nuovo campo da
tamburello, spogliatoi e locale
cucina area feste

tavola:
Fotoinserimento 03

committente:
Comune di Cavernago

comune:
Cavernago

provincia:
BERGAMO

commessa:
631/10

data:
28/01/2012



FOTOINSERIMENTO CON MITIGAZIONE 03

Sede legale

24060 Cosozza - Bergamo - Italia,
Piazza della Pieve n.1

Sede Bergamo

24125 - Bergamo - Italia,
via Daste e Spalenga n.45
tel: +39-035.300359
fax: +39-035 4236322
e.mail:info@facchinetti-partners.com
http://www.facchinetti-partners.com

Sedi

BERGAMO - MILANO - TORINO

oggetto:

Realizzazione nuovo campo da tamburello, spogliatoi e locale cucina area feste

tavola:

Fotoinserimento + mitigazione 03

committente:

Comune di Cavernago

comune:

Cavernago

provincia:

BERGAMO

commessa:

631/10

data:

28/01/2012

files:

Archivio/C/631_10/CIVIDINI-Opere pubbliche PII
Malpaga/07 PRATICHE EDILIZIE/C.TAMBURELLO-AREA
MALPAGA/009-Agg.Rich.Autorizzaz.B8_AA_Gen.12
sol03/EdoratiGrafici